


Kopia av
Karta
 öfver
Åkroken
 söder om Kolbäcks jernvägsstation
 upmått och indelad i byggnadstomter
 år 1895 af
 S. A. Forslång



Skala 1:2000.

Ägare Kolbäcks Gästgifveris skjutsbolag

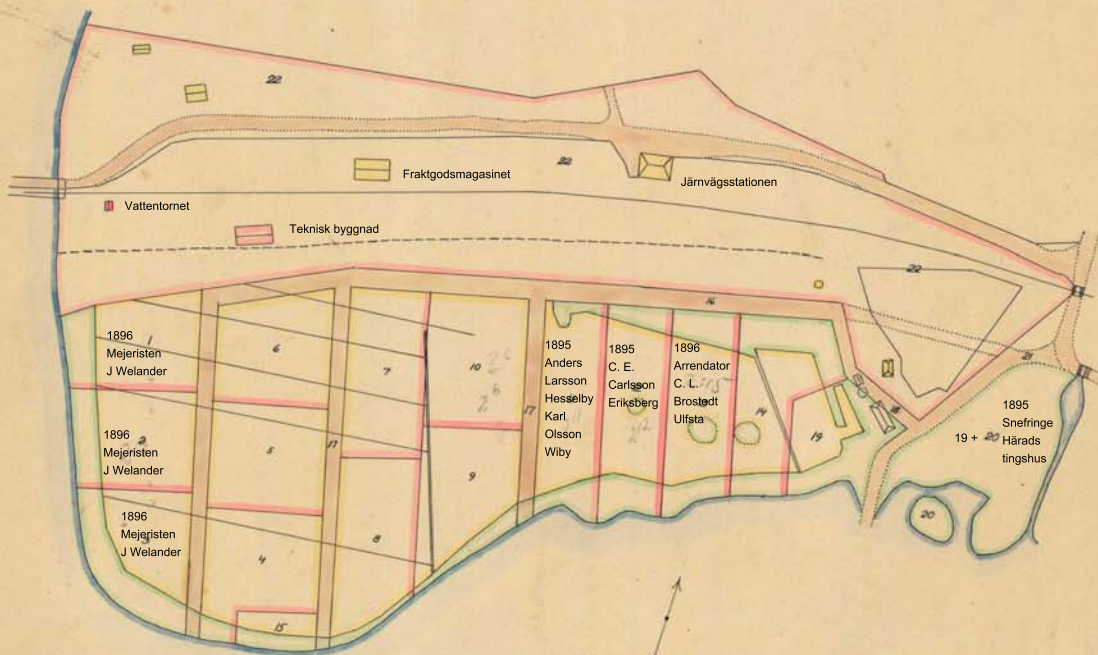

1896 Mejeristen J Welander
 1896 Mejeristen J Welander
 1896 Mejeristen J Welander
 1895 Anders Larsson Hesselby Karl Olsson Wiby
 1895 C. E. Carlsson Erikeberg
 1896 Arrendator C. L. Brostedt Ulfsta
 1895 Snefringe Härads tingshus



nr 13 = Hermand 2 15
 nr 1, 2, 3 = " 2 17

Rätt kopierat befygar ex officio:

F. Y. Harris
 t. f. Överlantmätare.

19-KOB-173