


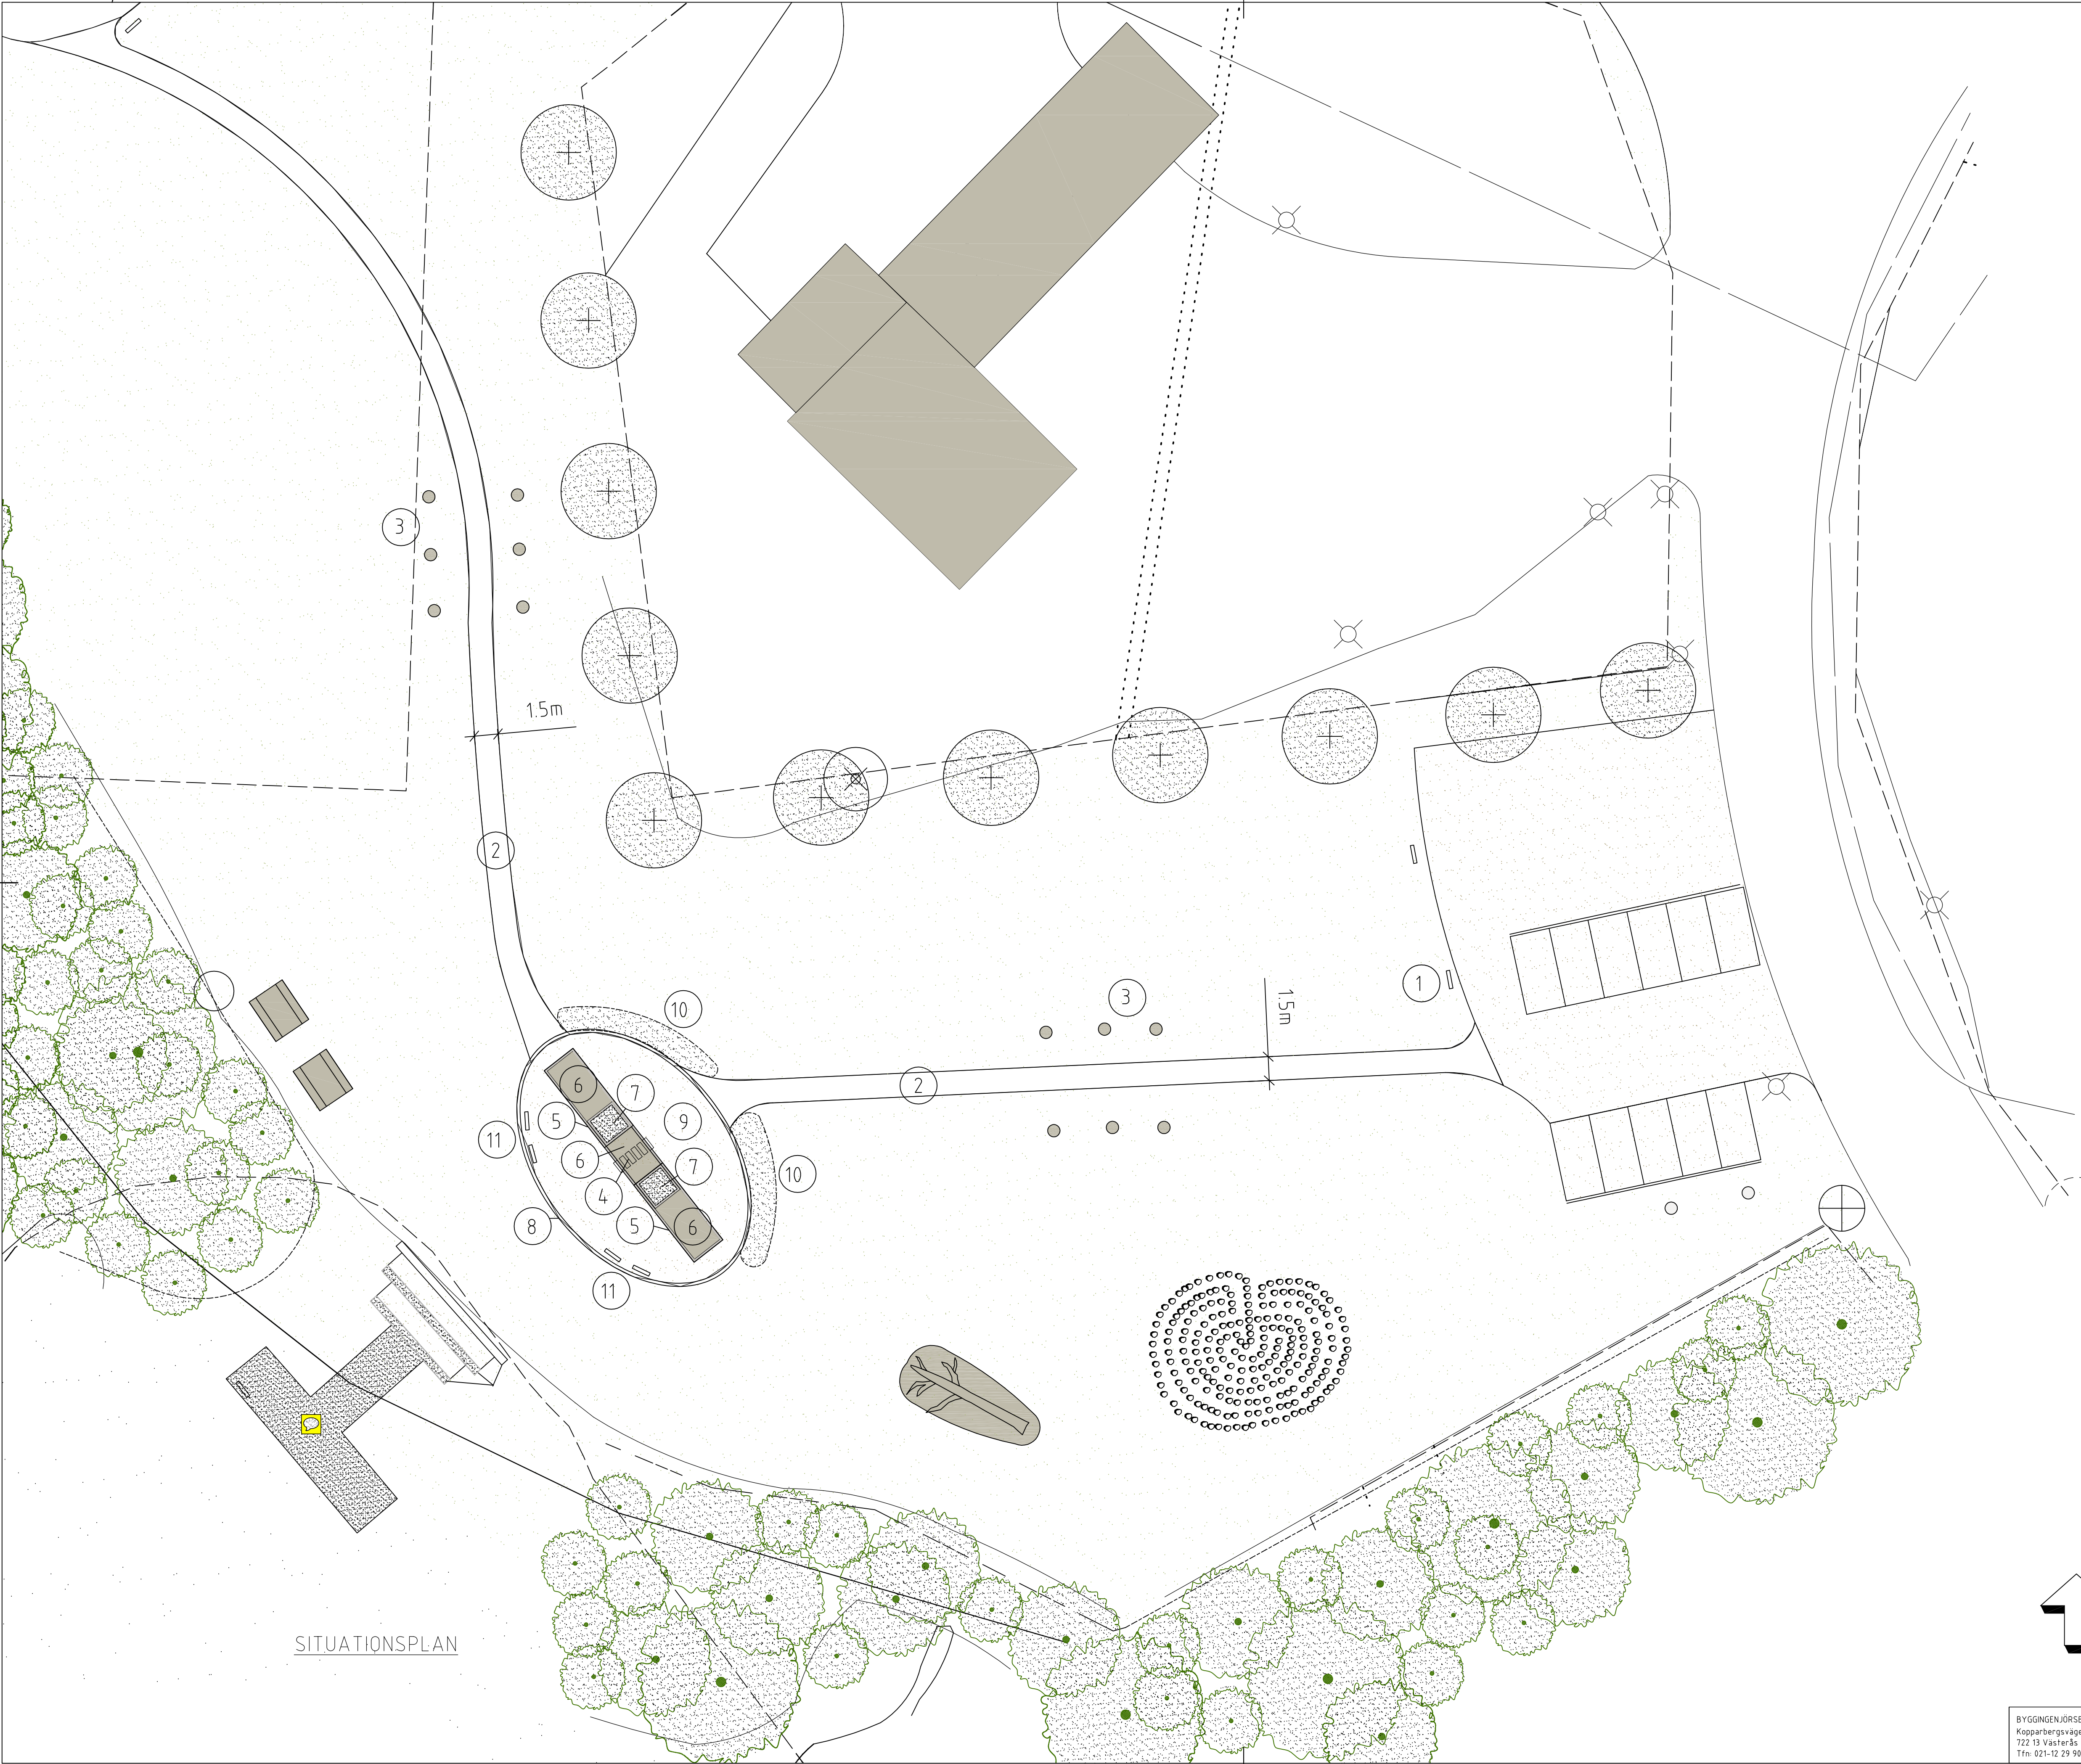

SITUATIONSPLAN

FÖRKLARINGAR

- 1 Informationsskylt högre modell
- 2 Gångvägar av stenmjöl som justeras
- 3 Flaggstänger av medeltidsinspiration
- 4 Bro av granitblock i äldre stil
- 5 Granitkantstöd h=400mm
- 6 Grusyta
- 7 Perennplantering
- 8 Granitkantstöd h=400mm
- 9 Stenmjölsyta
- 10 Buskplantering
- 11 Informationsskylt lägre modell



BET	ANT	ÄNDRINGEN AVSER	SIGN	DATUM
FÖRFRÅGNINGSUNDERLAG				
HERREVADS BRO, KOLBÄCK				
MINNESPLATS ÖVER SLAGET VID HERREVADS BRO				
BYGGINGENJÖRSBYRÅN				
UPPDRAG NR		RITAD AV	HANDLAGGARE	
796		Björn Eriksson	Fredrik Karlsson	
DATUM		ANSVARIG		
2012-10-09		Fredrik Karlsson		
SITUATIONSPLAN				
SKALA		NUMMER		BET
1:200 (A1)		A-01.1-001		
1:400 (A3)				